


Schetsontwerp 'revitalisatie havenpark Naarden', 2014


Plaats: Jachthaven Naarden

Opdrachtgever: Den Daas Group


Gebouwtyp: restaurant& cafe aan het water

Projectfase: SO 2014

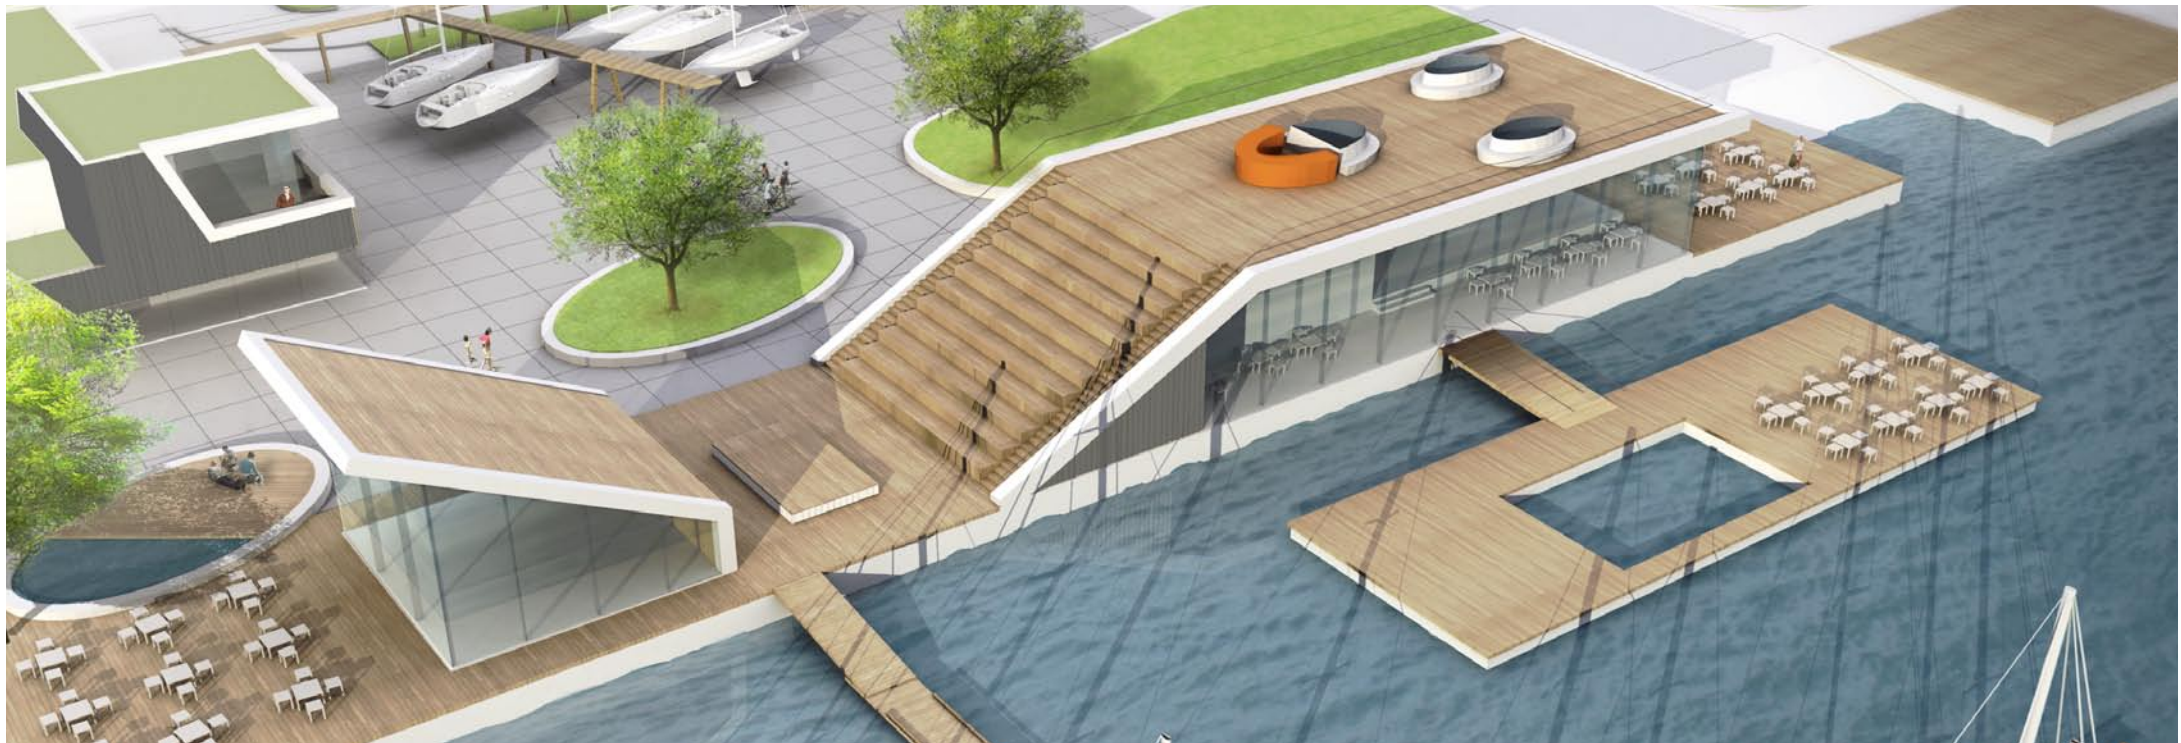

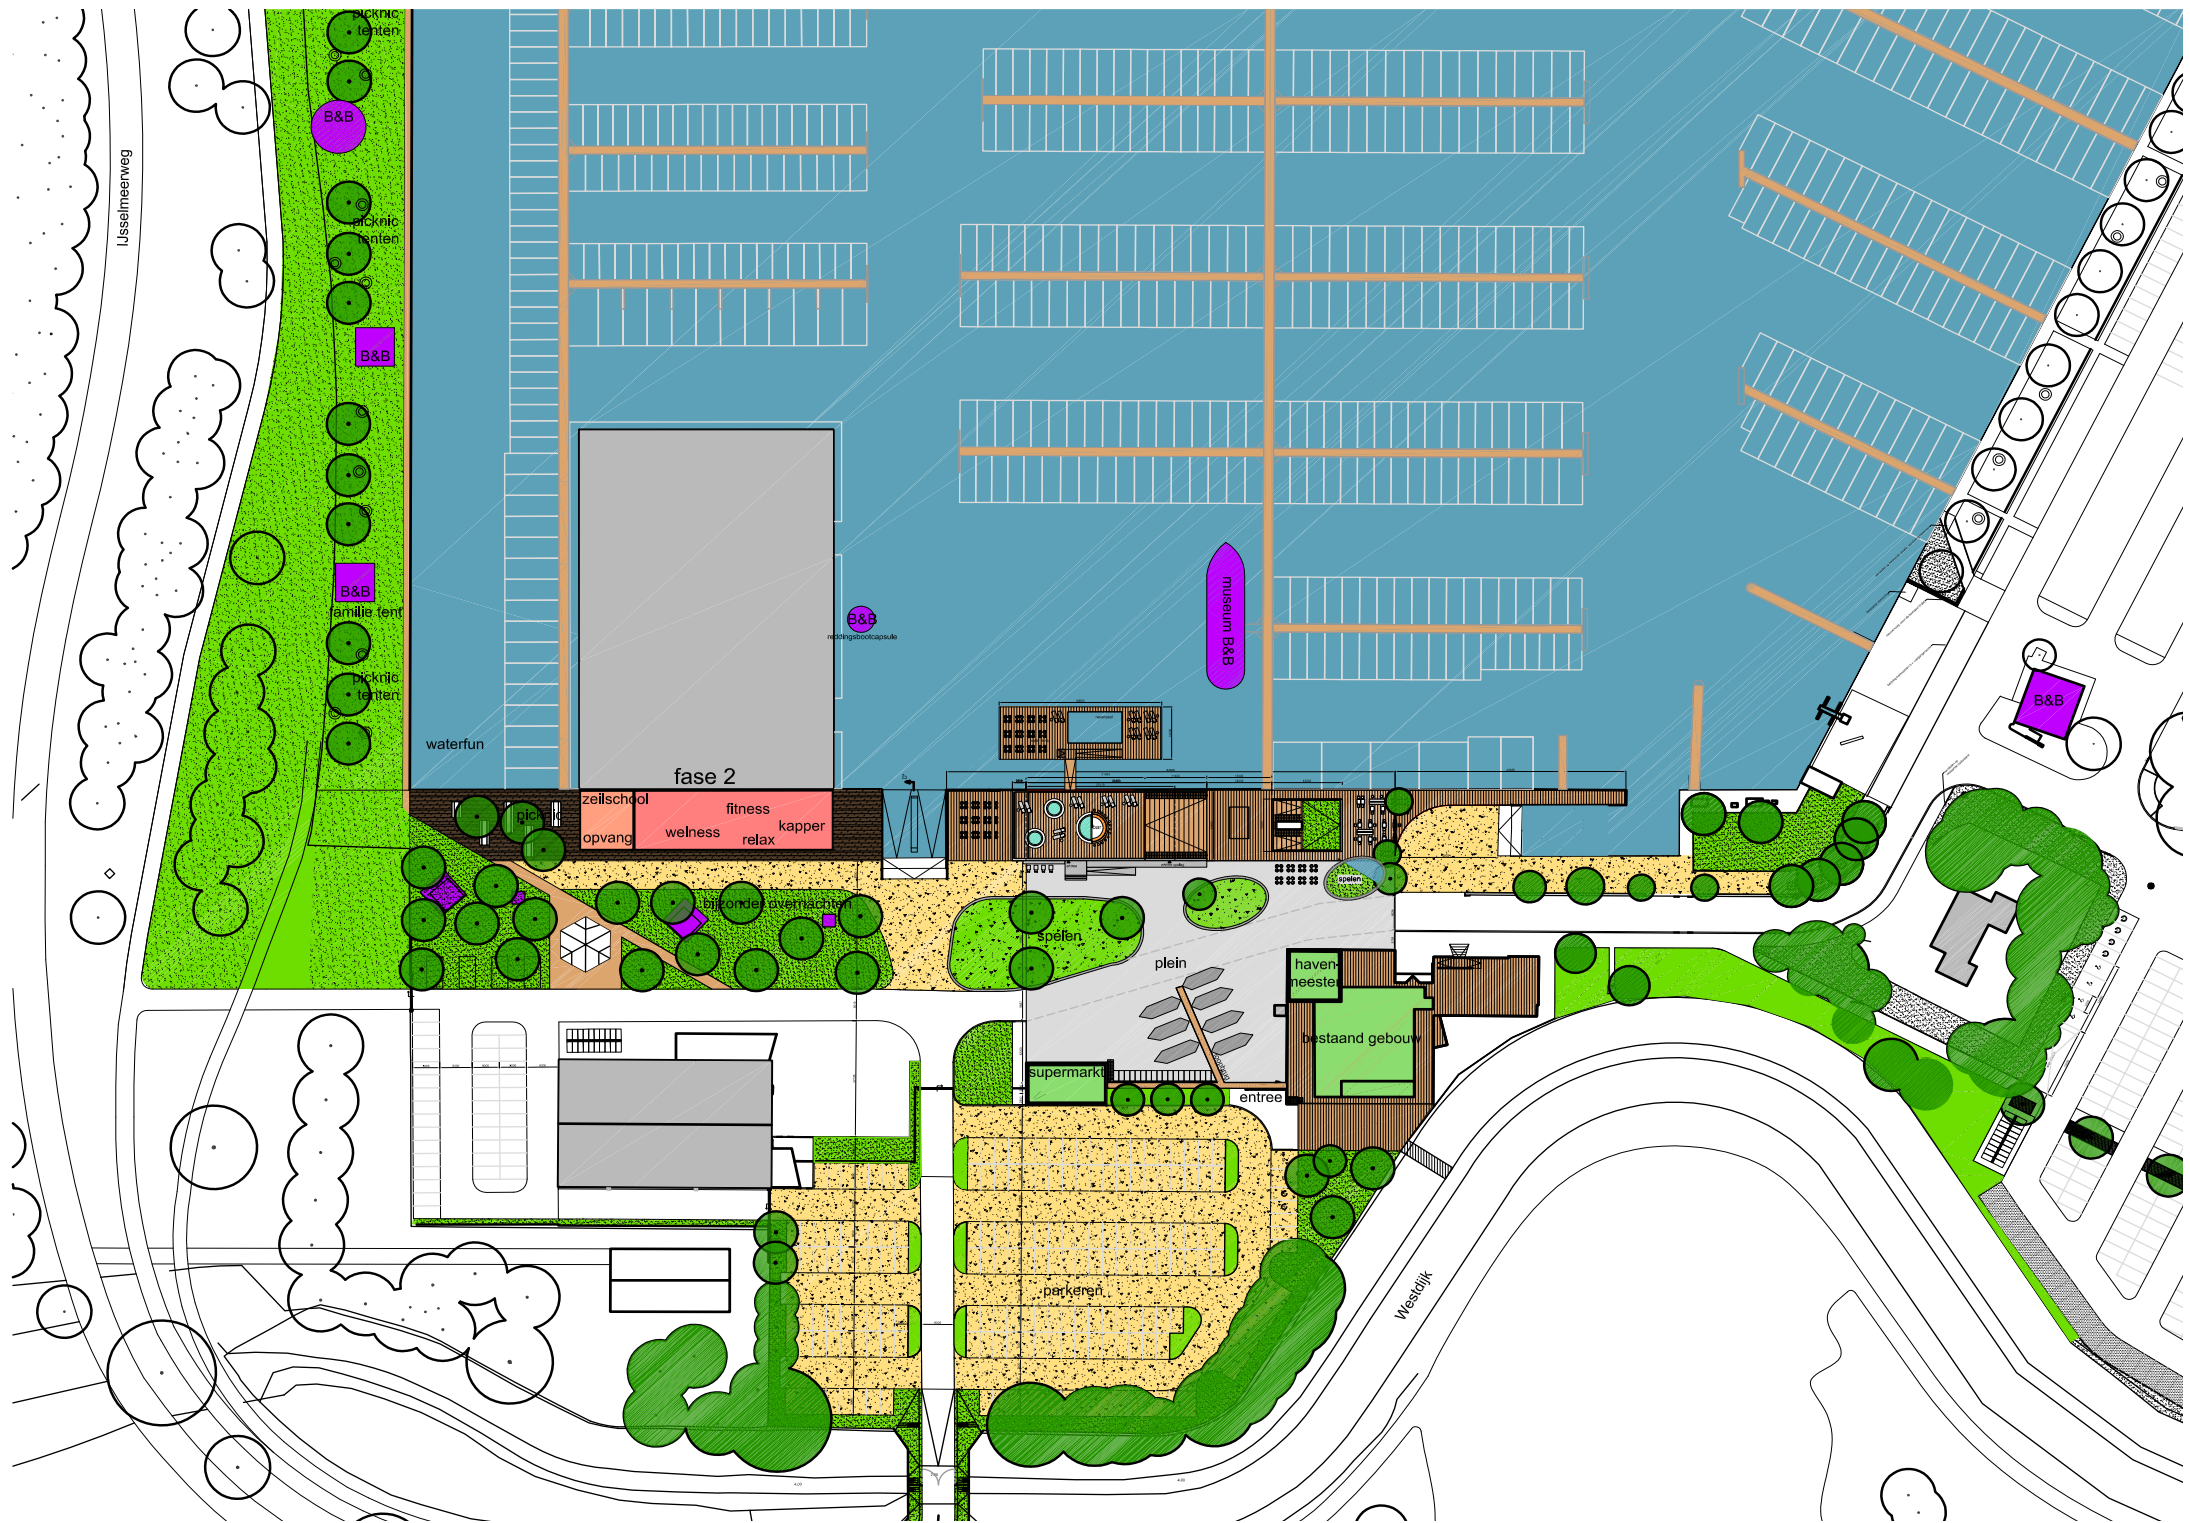


kadezone

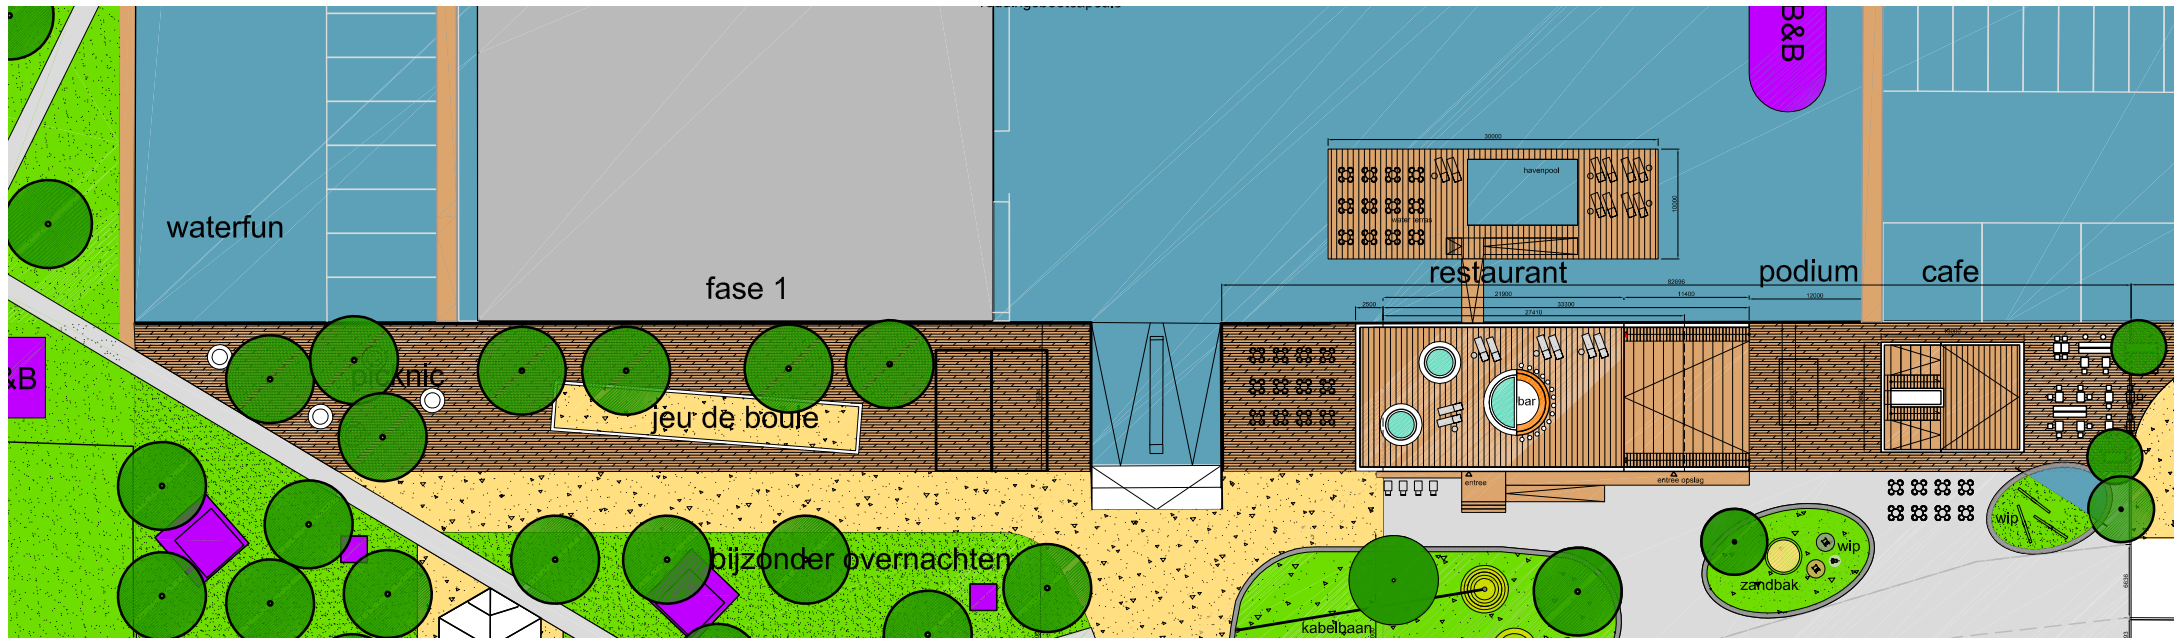

Kadezone:
Restaurant en het cafe zijn de gebouwen in de kadezone



parkzone met wandelroute (Boulevard)

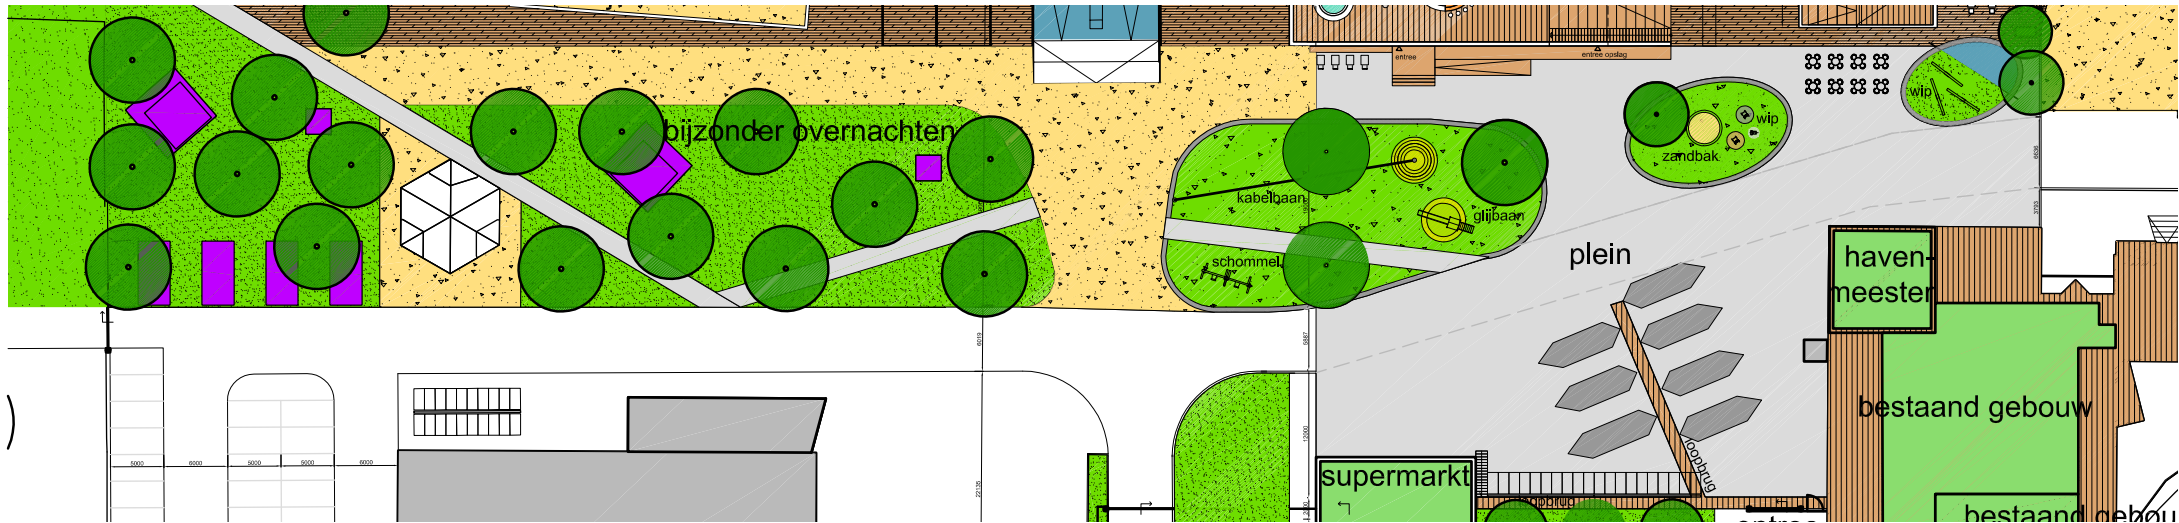


Parkzone:

Groenzone met integratie van spelen recreëren, en bijzonder overnachten (glamping) in combinatie met de maritime activiteiten.

picknic relaxen groen meditatie bijzonder verblijven



plein

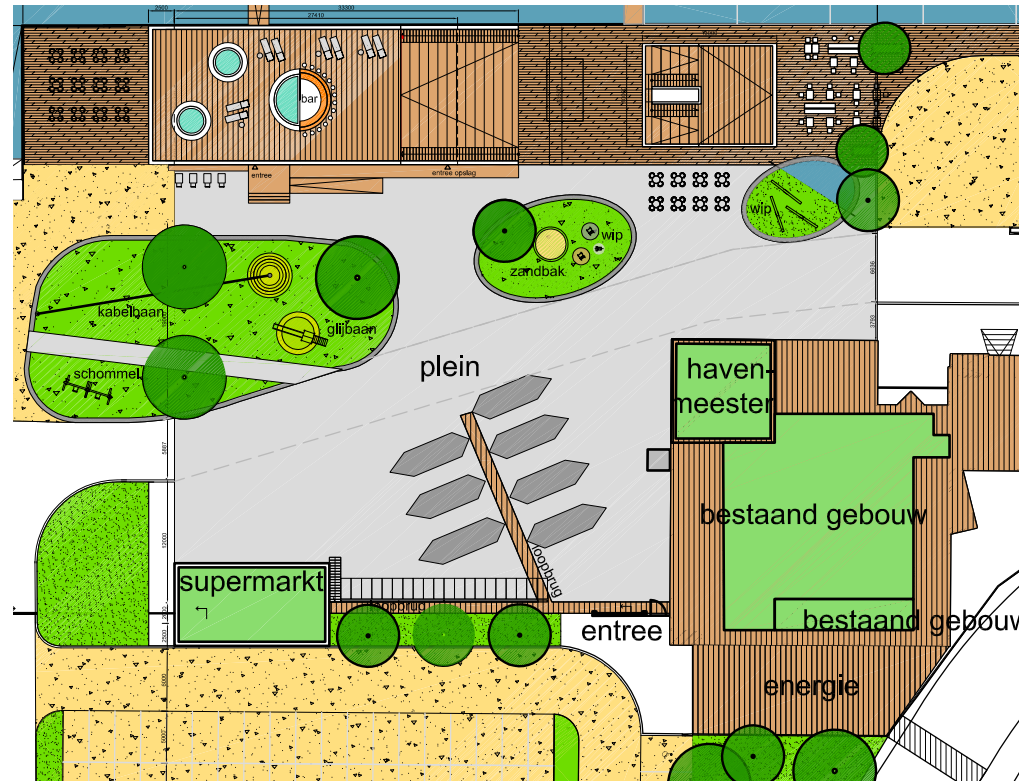


Centraal plein:

De drie nieuwe gebouwen cafe, restaurant en supermarkt zijn dermate gepositioneerd dat zij samen met het bestaande gebouw “de Schelp” een centraal plein vormen.


Het plein wordt het kloppende hart van de haven.



speelplekken

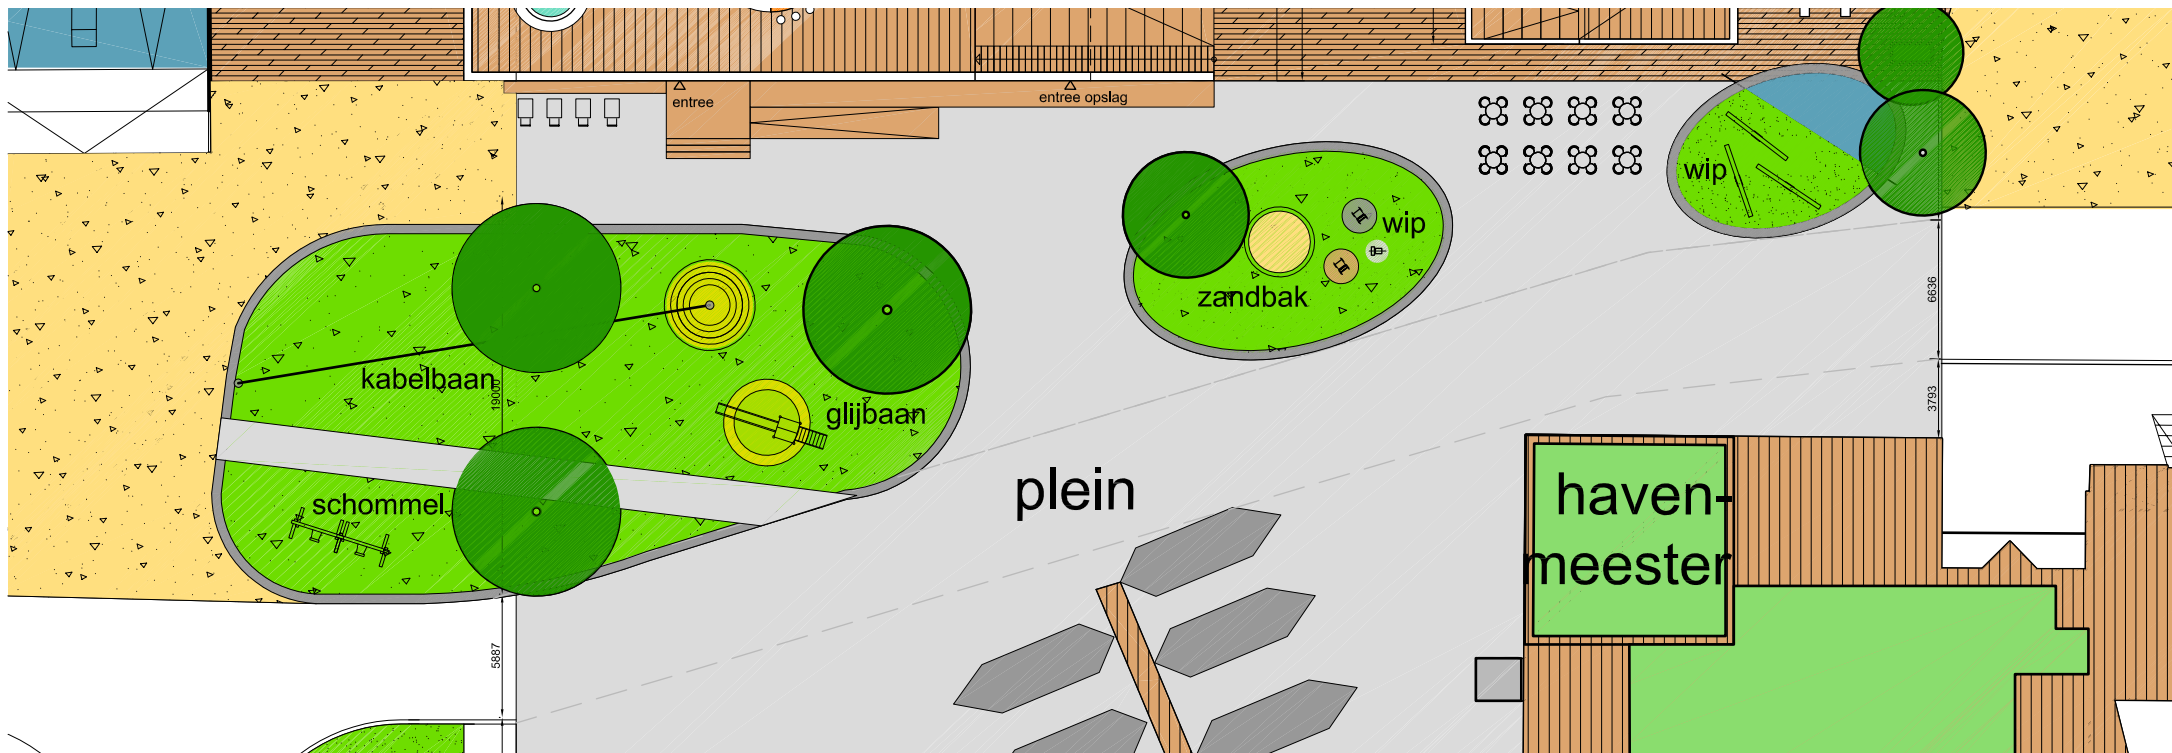

deck

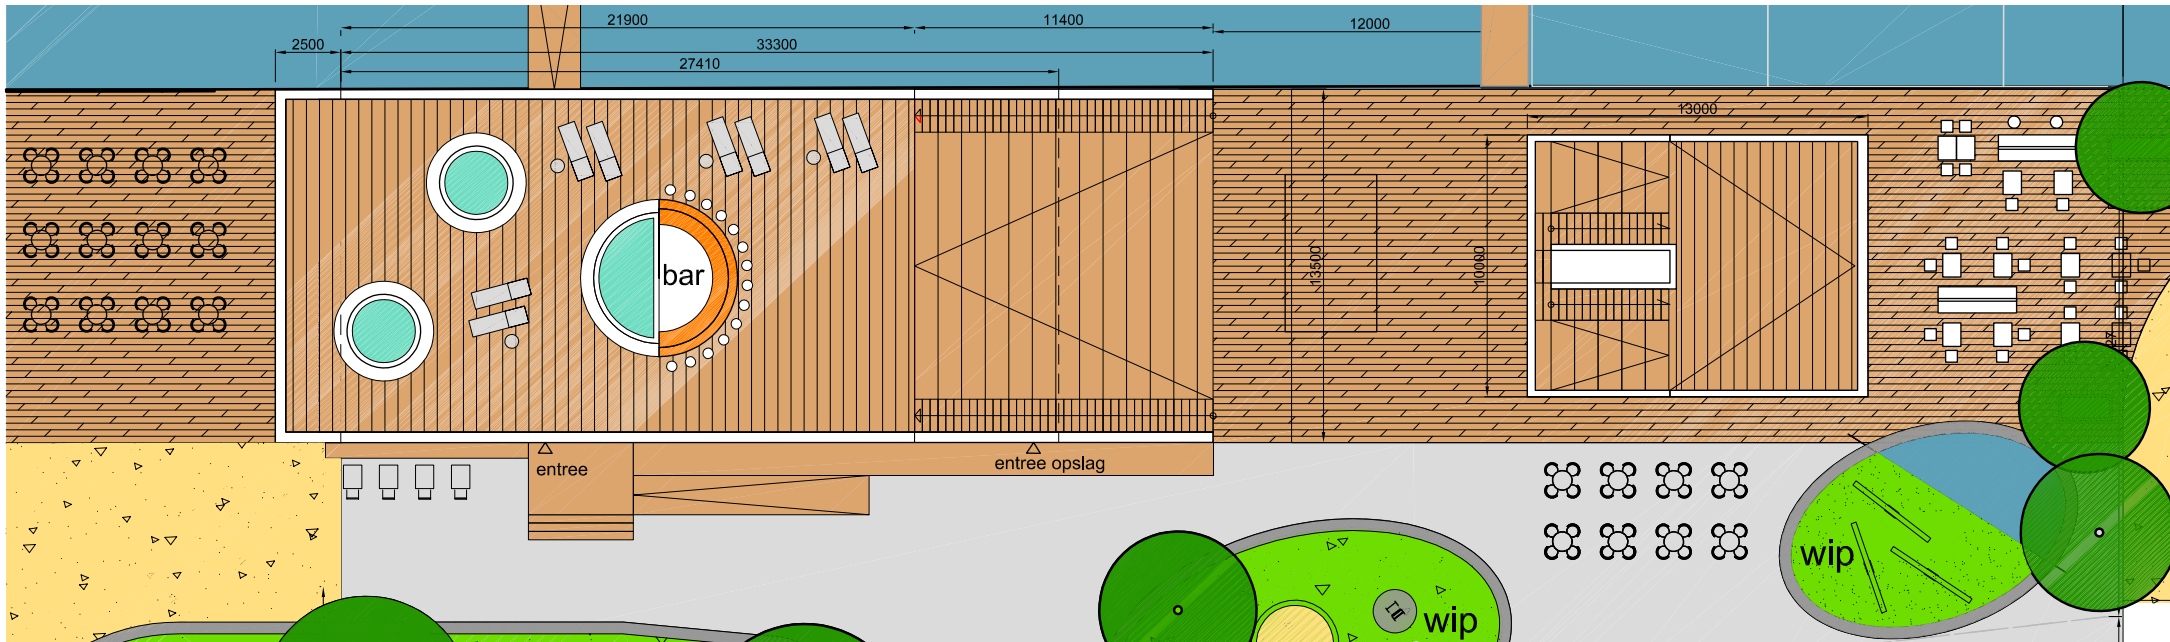

Dubbel gebruik maaiveld:


Het dak van cafe en restaurant worden (deels) beloopbaar uitgevoerd. Hiermee wordt het door de gebouwen geconsumeerd gebied aan de openbare ruimte van de haven teruggegeven.


bar DJ zonnen lounge relaxen concert music toneel





restaurant

cafe

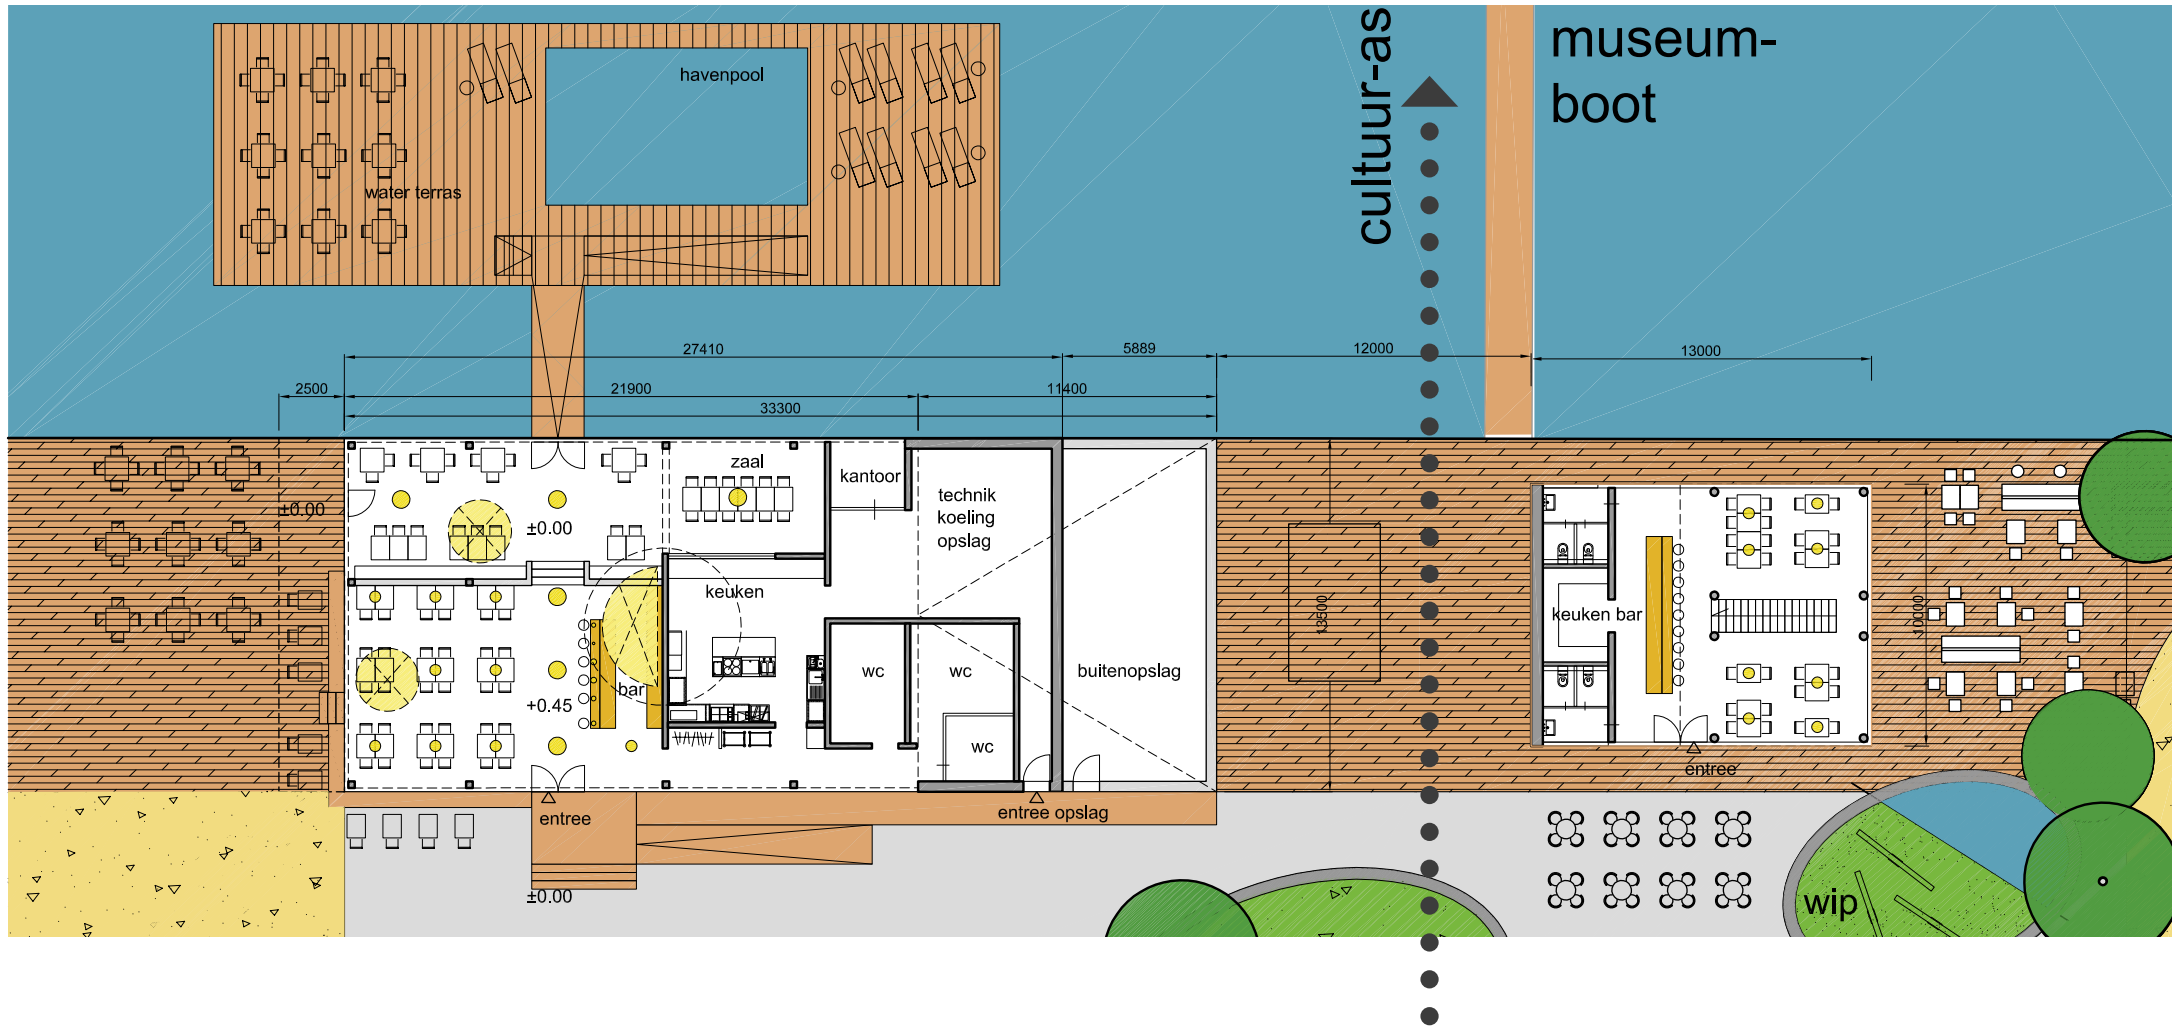

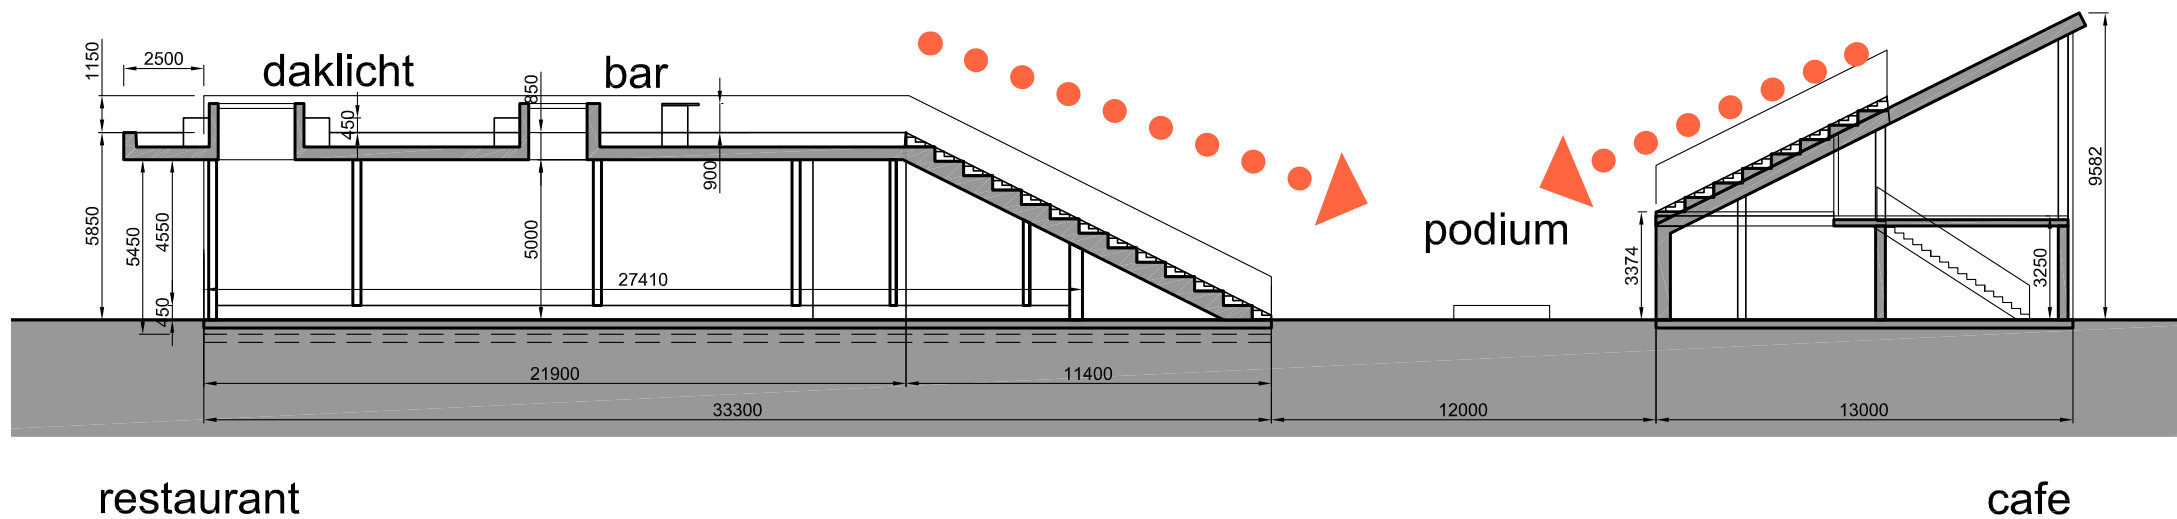

restaurant
nivo verschillen restaurant- water

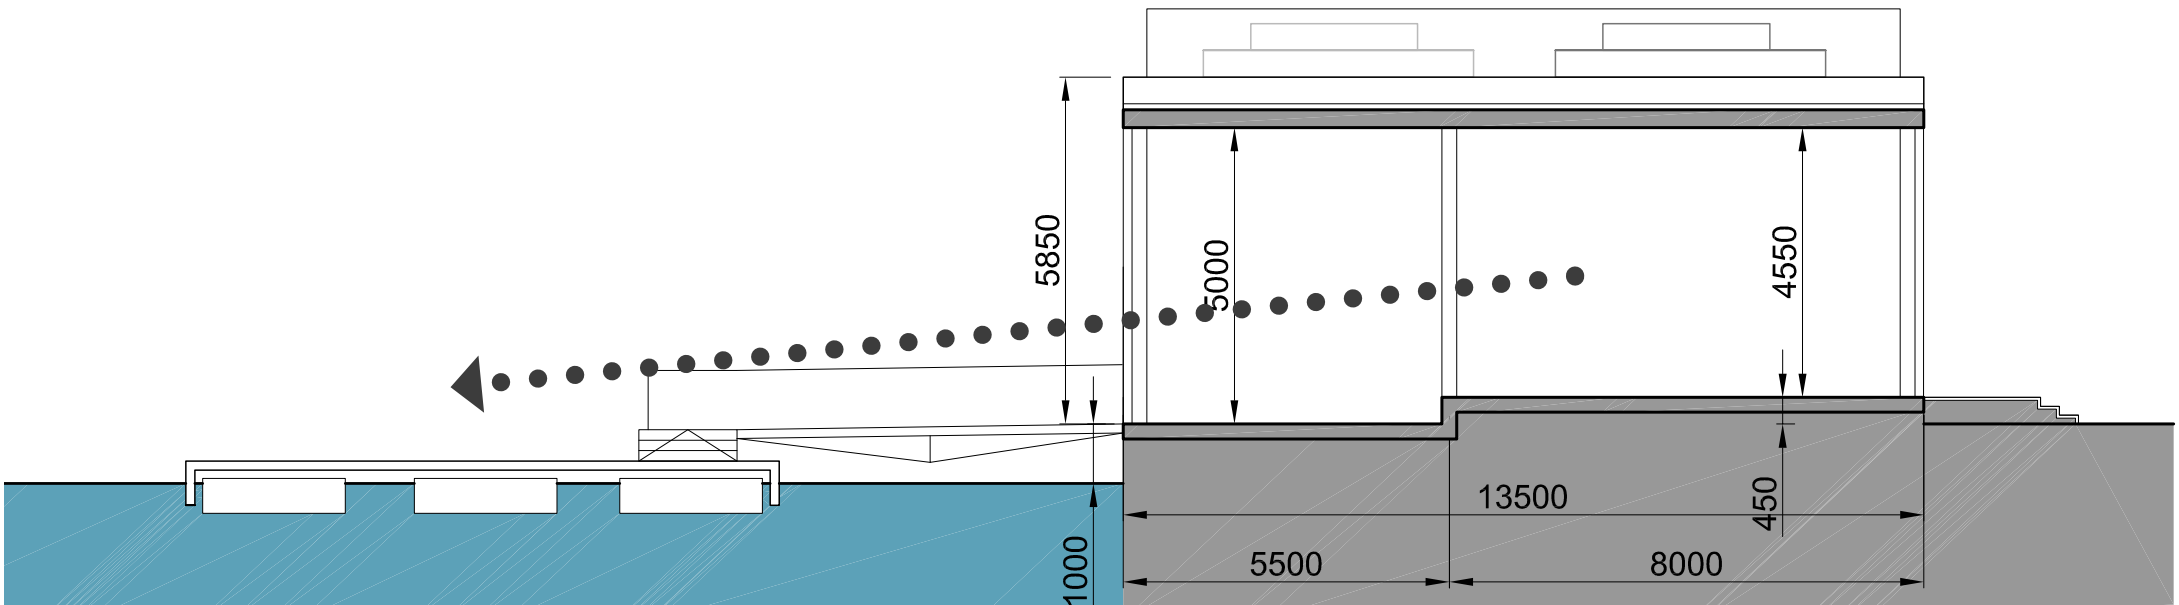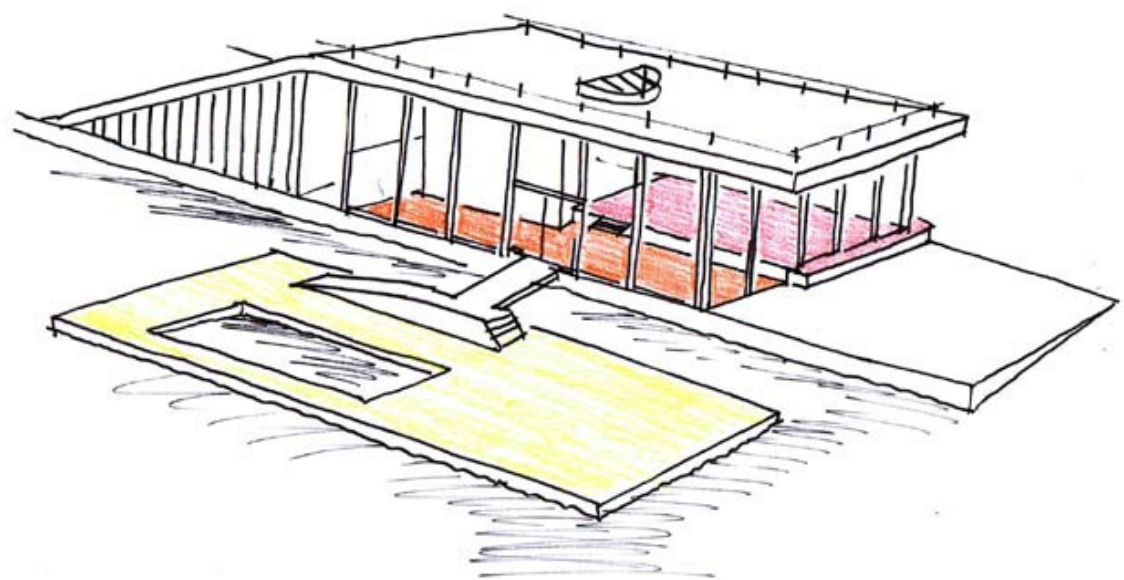

cafe

